

**Agenzia del Territorio
CATASTO FABBRICATI
Ufficio Provinciale di
Milano**

Dichiarazione protocollo n. _____ del _____
Planimetria di u.i.u. in Comune di Ornago
Via Amedeo Cluani

civ. SNC

Identificativi Catastali:
Sezione:
Foglio: 3
Faticella: 154
Subalterno: 3


Compilata da:
Panzeri Pieremilio
Iscritto all'albo:
Architetti
Prov. Milano

N. 2400


Scheda n. 1

Scala 1:200

PIANTA PIANO TERRA

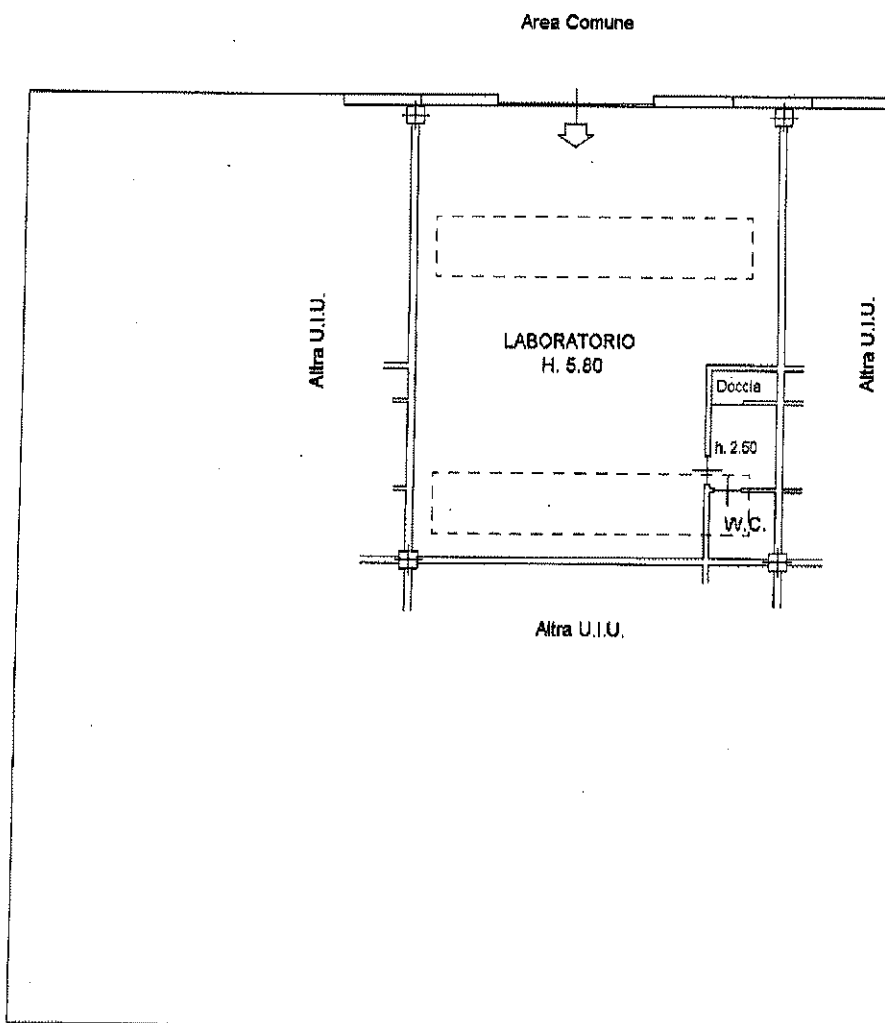

COPIA CONFORME ALL'ORIGINALE
INVIATA MEDIANTE SUPPORTO INFORMATICO
in data 25 GIU 2009
Protocollo n. 541039
Tecnico
Luogo e data

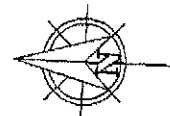

SUB. 3