

**Agenzia del Territorio  
CATASTO FABBRICATI  
Ufficio Provinciale di  
Milano**

Dichiarazione protocollo n. MI0299028 del 02/04/2007

Planimetria di u.i.u. in Comune di Sulbiate

Via Xxv Aprile

civ. 20

Identificativi Catastali:

Sezione:

Foglio: 17

Particella: 135

Subalterno: 706

Compilata da:

Panzeri Pieremilio

Iscritto all'albo:


Architetti

Prov. Milano


N. 2400

Scheda n. 1

Scala 1:500

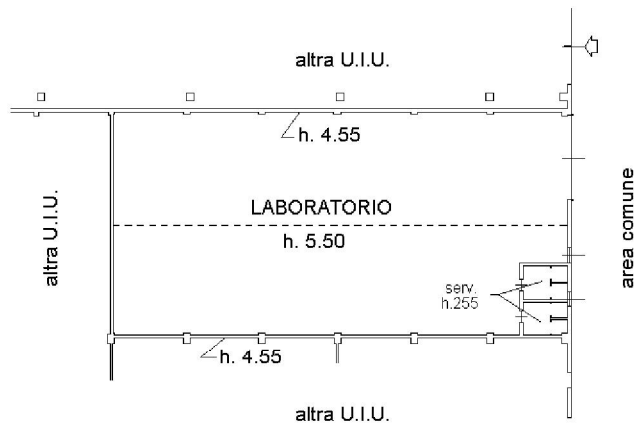

PIANTA PIANO TERRA

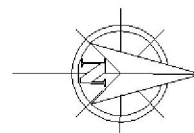

Sub. 706

Catasto dei Fabbricati - Situazione al 07/11/2024 - Comune di SULBIATE(1998) - < Foglio 17 - Particella 135 - Subalterno 706 >  
VIA XXV APRILE n. 20 Piano T

Ultima planimetria in atti