


MODULARIO
F. rig. rend. 487

MINISTERO DELLE FINANZE
DIREZIONE GENERALE DEL CATASTO E DEI SS.TT.EE.
CATASTO EDILIZIO URBANO (RDL 13-4-1939, n. 652)

MOD. BN (CEU)

Planimetria di u.i.u. in Comune di **SULBIATE** via **XXV APRILE** civ. 20

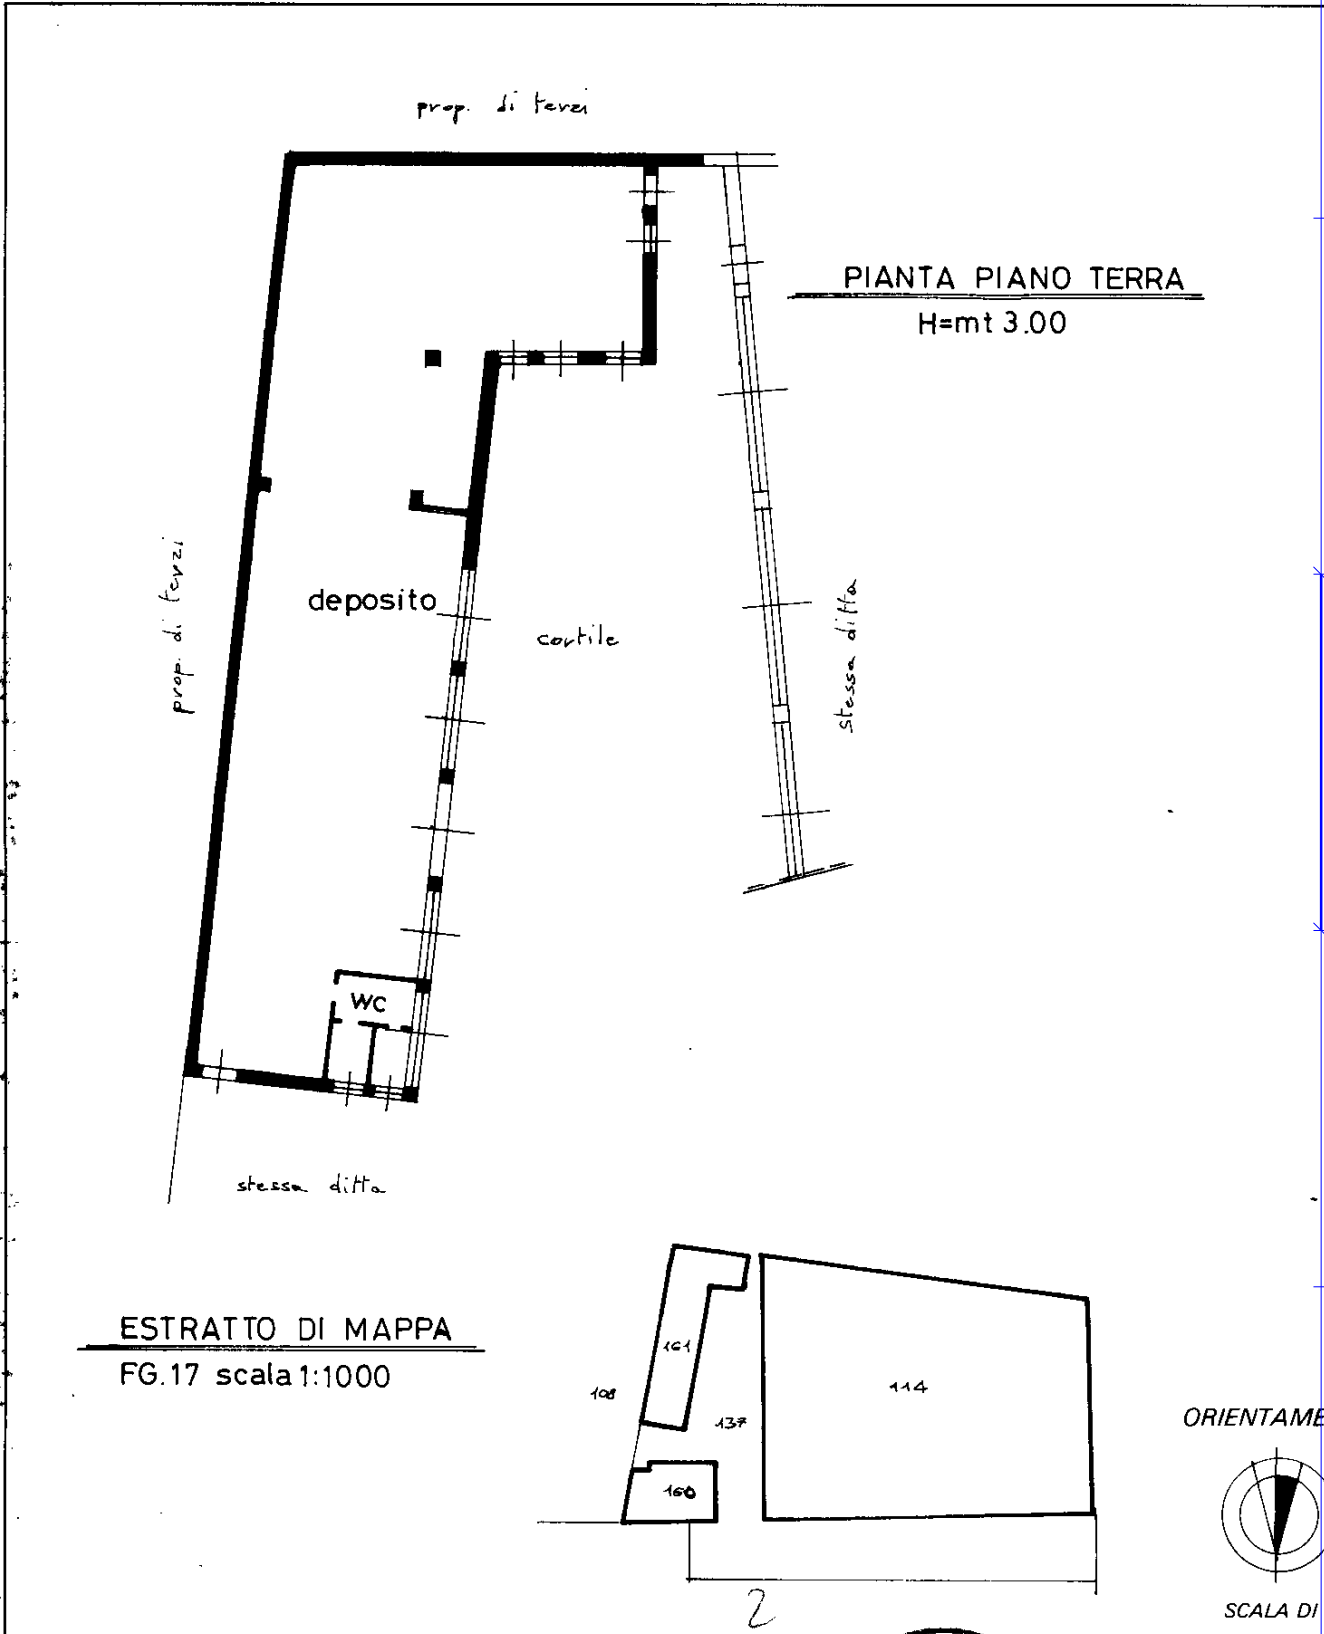

linea 01
Catasto di fabbricati - Situazione
08/08/2023 - Comune di SULBIATE(1998) - < Foglio 17 - Particella 161 - Subalterno 505 >
VIA XXV APRILE n. 20 Piano T

ORIENTAMENTO
SCALA DI 1:1000

Dichiarazione di N.C.

Denuncia di variazione

Ultima planimetria in atti

Data presentazione **17/10/2023**


Totale schede: **17**

n. **161** sub. **505**

Compilata dal **GEOM. SPIGA TERESIO**
(Titolo, cognome e nome)

Iscritto all'albo dei **GEOMETRI**
della provincia di **MILANO** n. **16018**

data **NOV'91** Firma

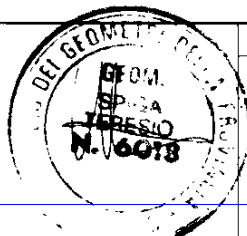

RISERVATO ALL'UFFICIO