

Agenzia del Territorio
CATASTO FABBRICATI
 Ufficio provinciale di
 Milano

Dichiarazione protocollo n. _____ del _____
 Planimetria di u.i.u. in Comune di Cornate D'Adda
 Via Enrico Berlinguer _____ civ. 18


Identificativi Catastali:
 Sezione: _____
 Foglio: 18
 Particella: 149
 Subalterno: _____

Compilata da:
 Calenzani Giovanni
 Iscritto all'albo:
 Geometri
 Prov. Brescia N. 3913

ceda n.1 Scala 1:500

PIANO TERRA

H=2.75 m

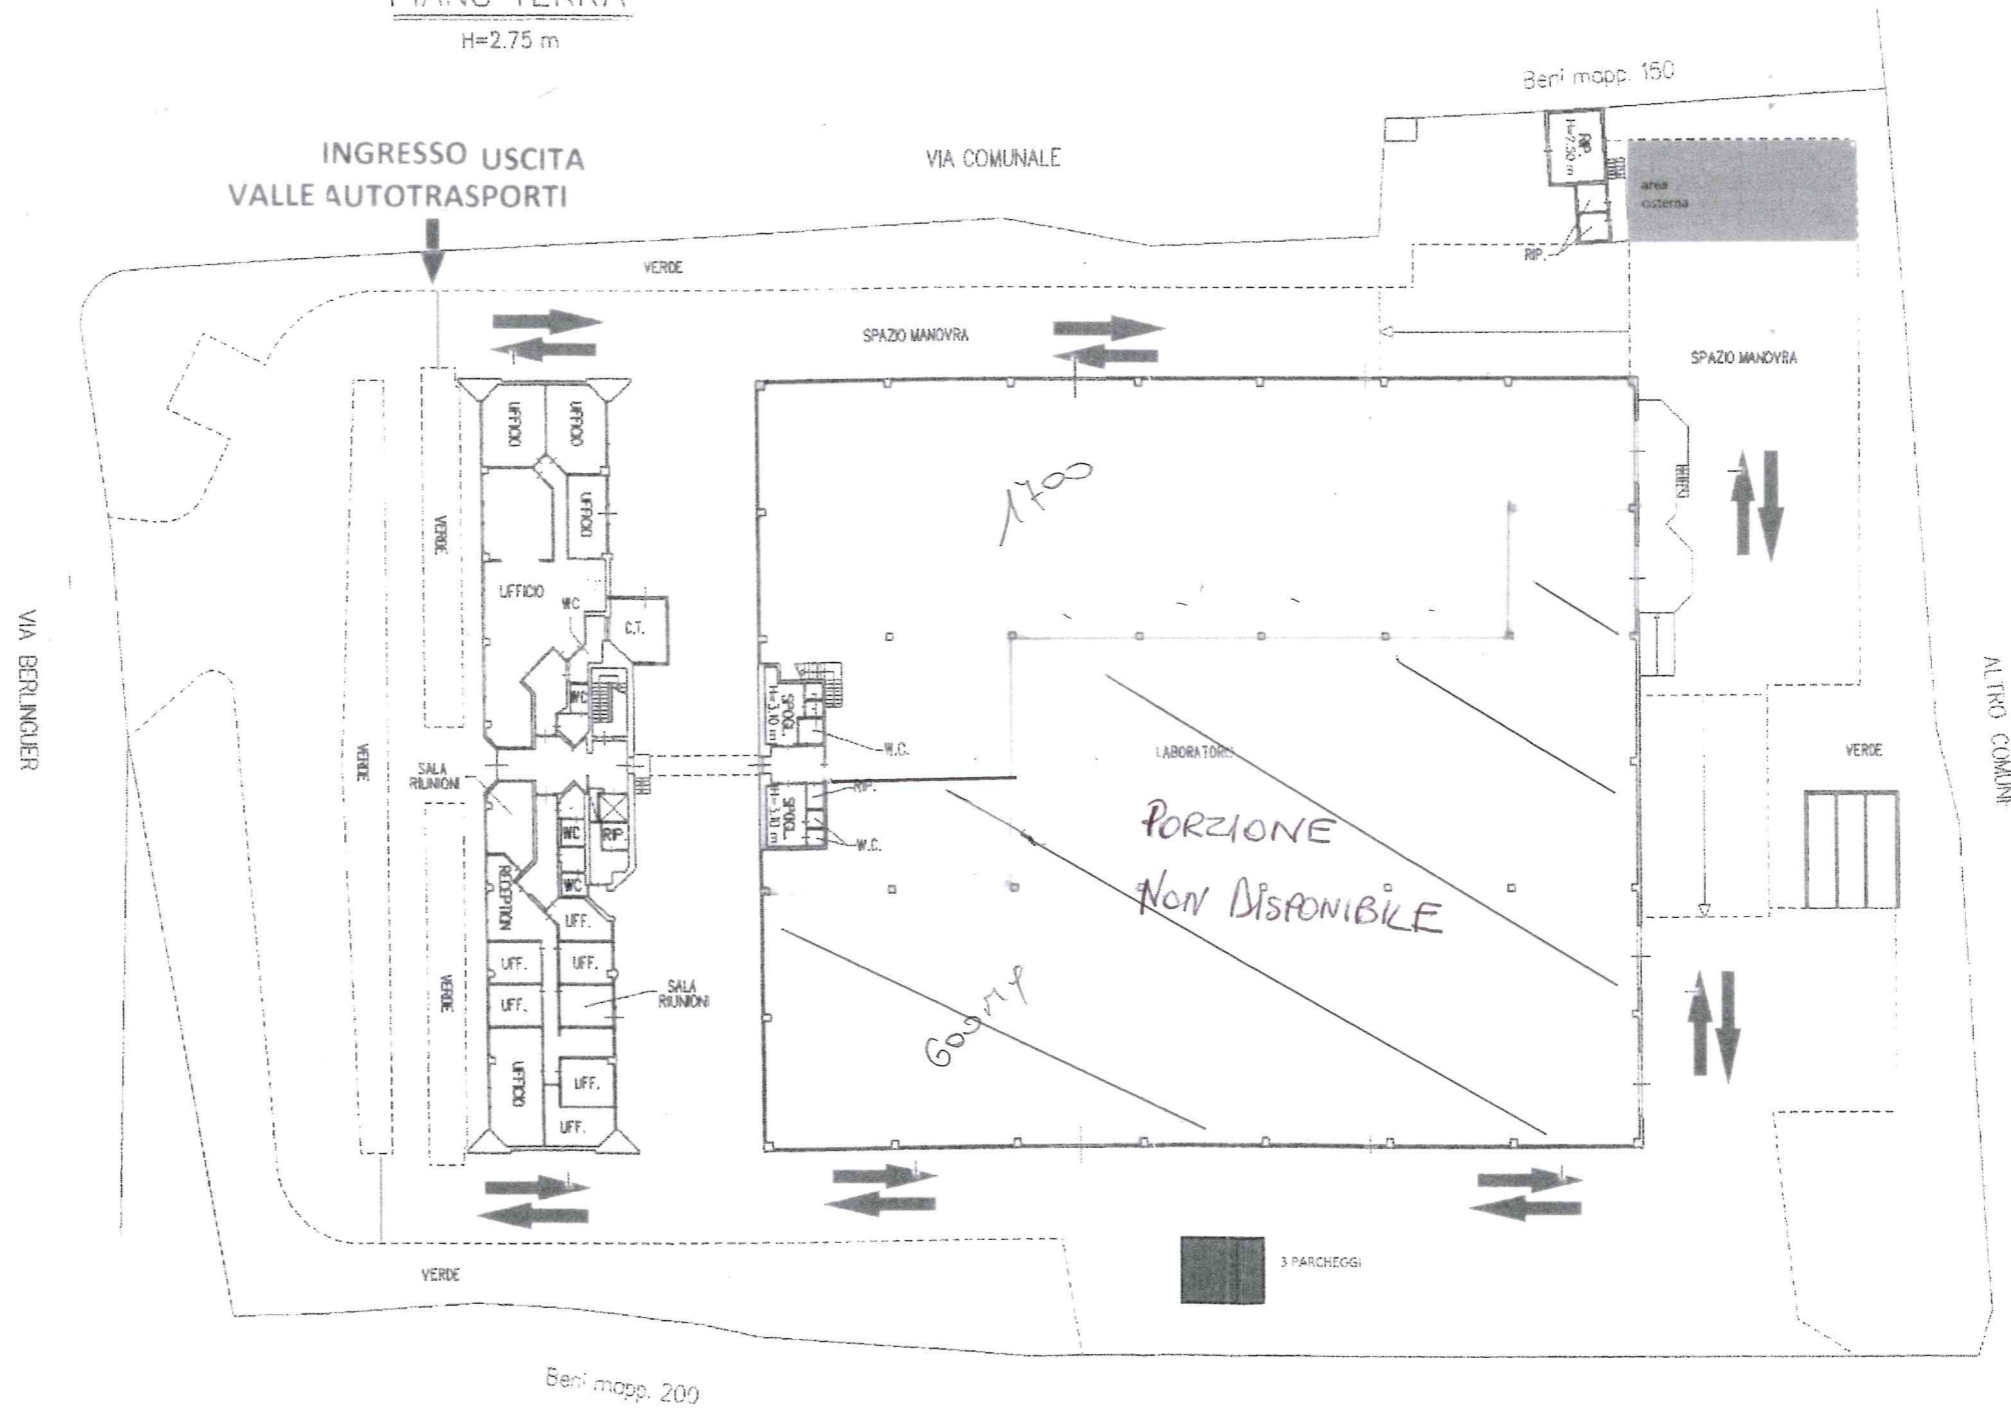

ALTRA COMUNE

